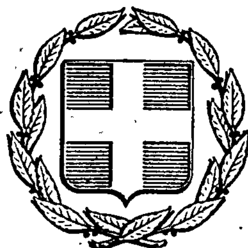


ΕΦΗΜΕΡΙΣ ΤΗΣ ΚΥΒΕΡΝΗΣΕΩΣ
ΤΗΣ ΕΛΛΗΝΙΚΗΣ ΔΗΜΟΚΡΑΤΙΑΣ

ΕΝ ΑΘΗΝΑΙΣ ΤΗ 13 ΙΑΝΟΥΑΡΙΟΥ 1979 | ΤΕΥΧΟΣ ΤΕΤΑΡΤΟΝ | ΑΡΙΘΜΟΣ ΦΥΛΛΟΥ 16

ΠΟΛΕΟΔΟΜΙΑ

ΑΠΑΛΛΟΤΡΙΩΣΕΙΣ

ΑΠΟΦΑΣΕΙΣ

Περὶ ἀναγκαστικῆς ἀπαλλοτριώσεως ἀκινήτου γιὰ τὴν διάνοιξη κοινοτικῆς ὁδοῦ στὴν Κοινότητα Γκούρας στὸ Ν. Κορινθίας. 1

ΠΟΛΕΟΔΟΜΙΑ

ΔΙΑΤΑΓΜΑΤΑ

Περὶ τροποποιήσεως τοῦ ρυμοτομικοῦ σχεδίου Πειραιῶς διὰ τοῦ καθορισμοῦ χώρου δι' ἀνέγερσιν Πυροσβεστικοῦ Σταθμοῦ. 2

Περὶ τροποποιήσεως τῶν ὅρων δομήσεως τοῦ χαρακτηρισθέντος χώρου δι' ἀνέγερσιν 'Αστυνομικοῦ Τμήματος τοῦ ρυμοτομικοῦ σχεδίου Γλυφάδας ('Αττικῆς). 3

Περὶ καθορισμοῦ ἐνίων ὅρων καὶ περιορισμῶν δομήσεως τοῦ χώρου 'Ιπποκρατίου Νοσοκομείου τοῦ ρυμοτομικοῦ σχεδίου Δήμου Θεσσαλονίκης. 4

ΑΠΟΦΑΣΕΙΣ

Περὶ καθορισμοῦ τῶν ὁρίων καὶ τοῦ κεντρικοῦ τμήματος οἰκισμοῦ Κοινότητας 'Αγίου 'Ανδρέου Κυνουρίας στὸ Ν. 'Αρκαδίας. 5

Περὶ χαρακτηρισμοῦ ὁδοῦ στὴ Στυλίδα Νομοῦ Φθιώτιδος, ὡς ὁδοῦ ποὺ ὑπάρχει πρὶν ἀπὸ τὸ ἔτος 1923. 6

ΑΠΑΛΛΟΤΡΙΩΣΕΙΣ

ΑΠΟΦΑΣΕΙΣ

'Αριθ. 19523 (1)

Περὶ ἀναγκαστικῆς ἀπαλλοτριώσεως ἀκινήτου γιὰ τὴ διάνοιξη κοινοτικῆς ὁδοῦ στὴν Κοινότητα Γκούρας στὸ Ν. Κορινθίας.

Ο ΝΟΜΑΡΧΗΣ ΚΟΡΙΝΘΙΑΣ

Μὲ τὴν ἀπόφαση τοῦ Νομάρχη Κορινθίας ἀριθμ. 19523/1978, ποὺ ἐκδόθηκε σύμφωνα μὲ τὶς διατάξεις τῶν ἄρθρων 206 καὶ 207 τοῦ Π. Δ/τος 933/1975, μετὰ σύμφωνη γνωμοδότηση τῆς οἰκείας ἐπιτροπῆς ἐγκρίθηκε ἡ ἀπόφαση τοῦ κοινοτικοῦ συμβουλίου Γκούρας ἀριθ. 8/1978, ποὺ ἀφορᾶ τὴν ἀναγκαστικὴ ἀπαλλοτρίωση ἀστικοῦ ἀκινήτου, ὅπως περιγράφεται στὴν ἀπόφαση αὐτὴ καὶ στὸν κτηματολογικὸ πίνακα τῆς ΤΥΔΚ ἐκτάσεως 91,32, ἰδιοκτησίας τῶν Νικολάου Δουλαβέρα, Παναγιώτη Κωλέτη καὶ Παναγιώτη Καριαδήμα, μὲ σκοπὸ τὴ διάνοιξη κοινοτικῆς ὁδοῦ.

Κόρινθος, 22 Δεκεμβρίου 1978

'Ο Νομάρχης
ΧΡ. ΓΟΥΛΑΣ

ΠΟΛΕΟΔΟΜΙΑ

ΔΙΑΤΑΓΜΑΤΑ

(2)

Περὶ τροποποιήσεως τοῦ ρυμοτομικοῦ σχεδίου Πειραιῶς διὰ τοῦ καθορισμοῦ χώρου δι' ἀνέγερσιν Πυροσβεστικοῦ Σταθμοῦ.

Ο ΠΡΟΕΔΡΟΣ
ΤΗΣ ΕΛΛΗΝΙΚΗΣ ΔΗΜΟΚΡΑΤΙΑΣ

Ἔχοντες ὑπ' ὄψει τὰς διατάξεις τοῦ ἀπὸ 17 'Ιουλίου 1923 Ν. Δ/τος «περὶ σχεδίων πόλεων κ.λπ.», ὡς μεταγενεστέρως ἐτροποποιήθησαν καὶ συνεπληρώθησαν καὶ εἰδικώτερον τῶν ἄρθρων 3, 29 καὶ 70 αὐτοῦ, καὶ ἰδόντες τὴν ὑπ' ἀριθμ. ΕΔ2/α/04/59/Φ.Θ.2.1.1./29.3.1978 κοινὴν ἀπόφασιν τοῦ Πρωθυπουργοῦ καὶ τοῦ 'Υπουργοῦ Δημοσίων Ἔργων «περὶ μεταβιβάσεως ἁρμοδιοτήτων τοῦ 'Υπουργοῦ Δημοσίων Ἔργων εἰς τὸν 'Υφυπουργὸν τοῦ αὐτοῦ 'Υπουργείου» (ΦΕΚ 282/Β'), τὴν ὑπ' ἀριθμ. 212/77 πρᾶξιν τοῦ Δημοτικοῦ Συμβουλίου Πειραιῶς, τὰς ὑπ' ἀριθμ. 939/1977 καὶ 363/1978 γνωμοδοτήσεις τοῦ Συμβουλίου Δημοσίων Ἔργων (Τμῆμα Μελετῶν καὶ Τμῆμα Οἰκισμοῦ ἀντιστοίχως), προτάσει τοῦ ἐπὶ τῶν Δημοσίων Ἔργων 'Υφυπουργοῦ, ἀπεφασίσαμεν :

Ἄρθρον μόνον.

'Εγκρίνεται ἡ τροποποίησις τοῦ ρυμοτομικοῦ σχεδίου Πειραιῶς εἰς τὴν περιοχὴν «Καμίνια» κατὰ τὸ οἰκοδομικὸν τετράγωνον τὸ περικλειόμενον ὑπὸ τῶν ὁδῶν Ναυλέπρη, Κωνσταντινουπόλεως, Μουτσοπούλου καὶ τῆς Λεωφόρου 'Αθηνῶν διὰ τοῦ καθορισμοῦ τοῦ ὑπὸ στοιχεῖα Α,Β,Γ,Δ,Α, τμήματος αὐτοῦ ὡς χώρου δι' ἀνέγερσιν Πυροσβεστικοῦ Σταθμοῦ, ὡς ἐμφαίνεται εἰς τὸ ὑπὸ τοῦ Γενικοῦ Διευθυντοῦ Οἰκισμοῦ τεθεωρημένον διὰ τῆς ὑπ' ἀριθμ. Γ. 30555/1978 πράξεως αὐτοῦ σχετικὸν πρωτότυπον διάγραμμα ὑπὸ κλίμακα 1 : 1000 τοῦ ὁποίου συνοπτικὸν ἀντίτυπον δημοσιεύεται μετὰ τοῦ παρόντος.

Εἰς τὸν αὐτὸν ἐπὶ τῶν Δημοσίων Ἔργων 'Υφυπουργόν, ἀνατίθεμεν τὴν δημοσίευσιν καὶ ἐκτέλεσιν τοῦ παρόντος Διατάγματος.

'Εν 'Αθήναις τῇ 24 'Οκτωβρίου 1978

Ο ΠΡΟΕΔΡΟΣ ΤΗΣ ΔΗΜΟΚΡΑΤΙΑΣ
ΚΩΝΣΤΑΝΤΙΝΟΣ Δ. ΤΣΑΤΣΟΣ

Ο ΥΦΥΠΟΥΡΓΟΣ ΔΗΜΟΣΙΩΝ ΕΡΓΩΝ
ΣΤΕΦΑΝΟΣ ΜΑΝΟΣ

ΠΕΙΡΑΙΕΥΣ κλῖμαξ 1:1000


ΚΑΣΤΟΡΟΣ

ΑΘΗΝΩΝ

ΛΕΩΦΟΡΟΣ ΑΘΗΝΩΝ

ΠΛΑΤΕΙΑ

ΠΑΡΟΔΟΣ

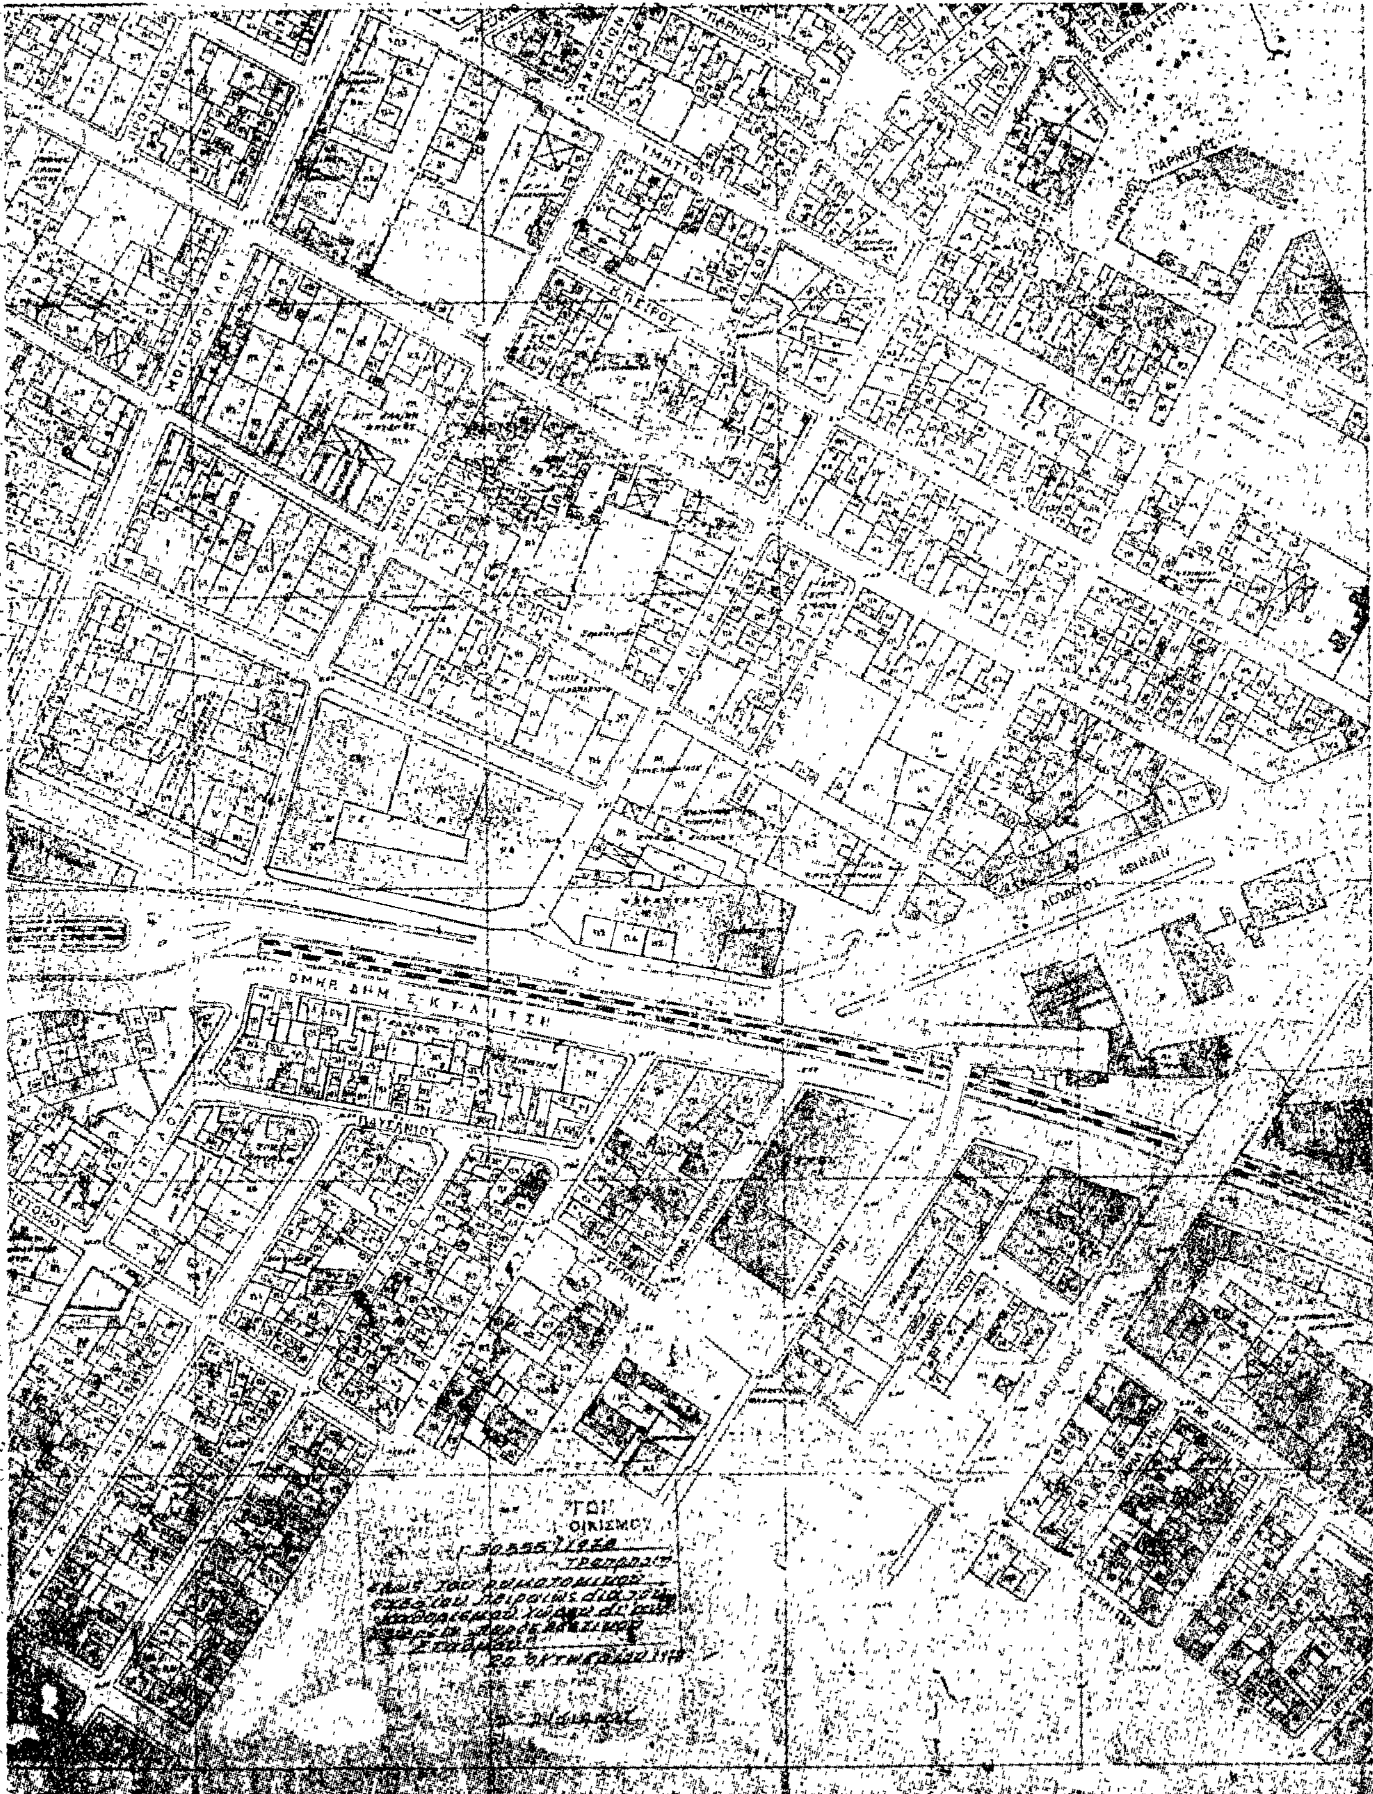
ΠΑΡΝΗΘΟΣ
ΥΜΗΤΤΟΥ
ΗΠΕΙΡΟΥ
ΟΜΗΡ. ΔΗΜ. ΣΚΥΛΙΤΣΗ
ΠΑΥΣΑΝΙΟΥ
ΟΙΚΙΣΜΟΥ

(3)

Περὶ τροποποιήσεως τῶν ὅρων δομήσεως τοῦ χαρακτηρισθέντος χώρου δι' ἀνέγερσιν Ἀστυνομικοῦ Τμήματος τοῦ ρυμοτομικοῦ σχεδίου Γλυφάδας (Ἀττικῆς).

Ο ΠΡΟΕΔΡΟΣ ΤΗΣ ΕΛΛΗΝΙΚΗΣ ΔΗΜΟΚΡΑΤΙΑΣ

Ἔχοντες ὑπ' ὄψει τὰς διατάξεις τοῦ ἀπὸ 17 Ἰουλίου 1923 Ν. Δ/τος «περὶ σχεδίων πόλεων κλπ.», ὡς μεταγενεστέρως ἐτροποποιήθησαν καὶ συνεπληρώθησαν καὶ εἰδικώτερον τοῦ ἄρθρου 9 αὐτοῦ, τοῦ Ν.Δ. 8/1973 «περὶ Γ.Ο.Κ.» ὡς ἐτροποποιήθη διὰ τοῦ Ν.Δ. 205/1974 (ΦΕΚ 363/Α) καὶ εἰδικώτερον τοῦ ἄρθρου 34 (παρ. 1) αὐτοῦ καὶ ἰδόντες τὴν ὑπ' ἀριθμ. ΕΔ2/α/04/59/Φ.Θ.2.1.1./29.3.1978 ἀπόφασιν «περὶ μεταβιβάσεως ἁρμοδιοτήτων τοῦ Ὑπουργοῦ Δημοσίων Ἔργων εἰς τὸν Ὑφυπουργὸν τοῦ αὐτοῦ Ὑπουργείου» (ΦΕΚ 282/Β), τὴν ὑπ' ἀριθ. 171/1978 γνωμοδότησιν τοῦ Συμβουλίου Δημοσίων Ἔργων (Τμῆμα Οἰκισμοῦ), ὡς καὶ τὴν ὑπ' ἀριθ. 1012/1978 γνωμοδότησιν τοῦ Συμβουλίου τῆς Ἐπικρατείας, προτάσει τοῦ ἐπὶ τῶν Δημοσίων Ἔργων Ὑφυπουργοῦ, ἀπεφασίσαμεν:

Ἄρθρον μόνον.

Τροποποιοῦνται οἱ ἰσχύοντες ὅροι δομήσεως τοῦ χώρου τοῦ χαρακτηρισθέντος δι' ἀνέγερσιν Ἀστυνομικοῦ Τμήματος διὰ τοῦ ἀπὸ 6.10.1975 Π. Δ/τος (ΦΕΚ 266/18.11.1975 τ. Δ') τοῦ ρυμοτομικοῦ σχεδίου Γλυφάδας (Ἀττικῆς) καὶ καθορίζονται ὡς ἀκολούθως:

1. Μέγιστον ποσοστὸν καλύψεως τριάκοντα ὀκτὼ ἐπὶ τοῖς ἑκατὸν (38%) τῆς ἐπιφανείας τοῦ χώρου.

2. Μέγιστος συντελεστὴς δομήσεως ἓν καὶ τέσσαρα δέκατα (1,4).

3. Κατὰ τὴν ἀνέγερσιν τοῦ κτιρίου Ἀστυνομικοῦ καταστήματος δέον νὰ προβλεφθῇ χῶρος διὰ δέκα (10) τοὐλάχιστον θέσεις σταθμεύσεως αὐτοκινήτων, ὑπολογιζομένης δι' ἑκάστην θέσιν σταθμεύσεως μικτῆς ἐπιφανείας χώρου ἴσης πρὸς 25 τετραγωνικὰ μέτρα.

Εἰς τὸν αὐτὸν ἐπὶ τῶν Δημοσίων Ἔργων Ὑφυπουργόν, ἀνατίθεμεν τὴν δημοσίευσιν καὶ ἐκτέλεσιν τοῦ παρόντος Διατάγματος.

Ἐν Ἀθήναις τῇ 18 Δεκεμβρίου 1978

Ο ΠΡΟΕΔΡΟΣ ΤΗΣ ΔΗΜΟΚΡΑΤΙΑΣ
ΚΩΝΣΤΑΝΤΙΝΟΣ Δ. ΤΣΑΤΣΟΣ

Ο ΥΦΥΠΟΥΡΓΟΣ ΔΗΜΟΣΙΩΝ ΕΡΓΩΝ
ΣΤΕΦΑΝΟΣ ΜΑΝΟΣ

(4)

Περὶ καθορισμοῦ ἐνίων ὅρων καὶ περιορισμῶν δομήσεως τοῦ χώρου Ἱπποκρατίου Νοσοκομείου τοῦ ρυμοτομικοῦ σχεδίου Δήμου Θεσσαλονίκης.

Ο ΠΡΟΕΔΡΟΣ ΤΗΣ ΕΛΛΗΝΙΚΗΣ ΔΗΜΟΚΡΑΤΙΑΣ

Ἔχοντες ὑπ' ὄψει τὰς διατάξεις τοῦ ἀπὸ 17 Ἰουλίου 1923 Ν.Δ. «περὶ σχεδίων πόλεων κλπ.», ὡς μεταγενεστέρως ἐτροποποιήθησαν καὶ συνεπληρώθησαν καὶ εἰδικώτερον τῶν ἄρθρων 9, 11 καὶ 85Α αὐτοῦ, τοῦ Ν.Δ. 8/1973 «περὶ Κ.Ο.Κ.» καὶ εἰδικώτερον τοῦ ἄρθρου 17 (παρ. 1) αὐτοῦ καὶ ἰδόντες τὴν ὑπ' ἀριθ. ΕΔ2/α/04/59/Φ.Θ.2.2.1/29.3.1978 ἀπόφασιν «περὶ μεταβιβάσεως ἁρμοδιοτήτων τοῦ Ὑπουργοῦ Δημοσίων Ἔργων εἰς τὸν Ὑφυπουργὸν τοῦ αὐτοῦ Ὑπουργείου» (ΦΕΚ 282/Β), τὸ ὑπ' ἀριθ. Ε. 6530/530/26.2.1976 ἔγγραφον τῆς Δ/νσεως Ρυθμιστικῶν Σχεδίων, τὰς ὑπ' ἀριθ. 254/78 καὶ 471/1978 γνωμοδοτήσεις τοῦ Συμβουλίου τῆς Ἐπικρατείας, προτάσει τοῦ ἐπὶ τῶν Δημοσίων Ἔργων Ὑφυπουργοῦ, ἀπεφασίσαμεν:

Ἄρθρον 1.

Καθορίζονται οἱ ὅροι καὶ οἱ περιορισμοὶ δομήσεως τοῦ χώρου τοῦ περικλειομένου μεταξὺ τῶν ὁδῶν Κωνσταντινουπόλεως, Κλεάνθους, Νέας Διαγωνίου (Ἐγνατίας), Παπαναστασίου καὶ Ἀνωνύμου τοῦ ρυμοτομικοῦ σχεδίου Θεσσαλονίκης, τοῦ ἐγκριθέντος διὰ τοῦ ἀπὸ 27.1.1925 Π.Δ. «περὶ ἐγκρίσεως τοῦ σχεδίου πόλεως Θεσσαλονίκης» (ΦΕΚ 24/Α) ὡς χώρου δι' ἀνέγερσιν Ἱπποκρατείου Νοσοκομείου ὡς ἀκολούθως:

1. Οἰκοδομικὸν σύστημα συνεχές.
2. Μέγιστον ποσοστὸν καλύψεως τεσσαράκοντα ἐπὶ τοῖς ἑκατὸν (40%).
3. Μέγιστος συντελεστὴς δομήσεως δύο (2).

Ἄρθρον 2.

1. Εἰς τὸ ὑπόγειον τῶν ἀνεγερθησομένων κτιρίων δέον νὰ κατασκευασθοῦν χῶροι σταθμεύσεως αὐτοκινήτων ἐμβαδοῦ τουλάχιστον 400 $μ^2$ ἀντιστοιχούντων ἑνὸς αὐτοκινήτου ἀνὰ 15 κλίνας κατ' ἐφαρμογὴν τῶν διατάξεων τοῦ Ν. 551/1977 «περὶ συμπληρώσεως τοῦ Ν.Δ. τῆς 17.7.1923 «περὶ σχεδίων πόλεων κλπ. καὶ ἄλλων τινῶν διατάξεων», (ΦΕΚ 68/78).

2. Τὸ ἐμβαδὸν τῶν κατὰ τὴν προηγουμένην παράγραφον χώρων σταθμεύσεων αὐτοκινήτων δύναται νὰ αὐξηθῇ τοῦ ἐπὶ πλέον χώρου κατασκευαζομένου εἰς βάθος 3.00 μ ἀπὸ τῆς ἀφετηρίας μετρήσεως τοῦ ὕψους, ἐπὶ τῶν ἀκαλύπτων χώρων.

Εἰς τὸν αὐτὸν ἐπὶ τῶν Δημοσίων Ἔργων Ὑφυπουργόν, ἀνατίθεμεν τὴν δημοσίευσιν καὶ ἐκτέλεσιν τοῦ παρόντος Διατάγματος.

Ἐν Ἀθήναις τῇ 17 Αὐγούστου 1978

Ο ΠΡΟΕΔΡΟΣ ΤΗΣ ΔΗΜΟΚΡΑΤΙΑΣ
ΚΩΝΣΤΑΝΤΙΝΟΣ Δ. ΤΣΑΤΣΟΣ

Ο ΥΦΥΠΟΥΡΓΟΣ ΔΗΜΟΣΙΩΝ ΕΡΓΩΝ
ΣΤΕΦΑΝΟΣ ΜΑΝΟΣ

ΑΠΟΦΑΣΕΙΣ

Ἀριθ. 10299 (5)

Περὶ καθορισμοῦ τῶν ὁρίων καὶ τοῦ κεντρικοῦ τμήματος οἰκισμοῦ Κοινότητας Ἁγίου Ἀνδρέου Κυνουρίας στὸ Ν. Ἀρκαδίας.

Ο ΝΟΜΑΡΧΗΣ ΑΡΚΑΔΙΑΣ

Ἔχοντας ὑπόψη:

1. Τὴν Ε.35400/6.12.75 ἀπόφαση τοῦ Υ.Δ.Ε. «περὶ τοῦ τρόπου καθορισμοῦ τῶν ὁρίων οἰκισμῶν πρὸ τοῦ ἔτους 1923 στερουμένων σχεδίων ρυμοτομίας».
2. Τὴν ἀπὸ 30.1.1978 ἔκθεση τῆς Ἐπιτροπῆς γιὰ τὸν καθορισμὸ τῶν ὁρίων καὶ τοῦ κεντρικοῦ τμήματος τοῦ οἰκισμοῦ Ἁγίου Ἀνδρέου καὶ τὸ σκαρίφημα ποὺ τὴ συνοδεύει.
3. Τὶς ἐνστάσεις ποὺ ὑποβλήθηκαν.
4. Τὴ σύμφωνη γνωμοδότηση τοῦ Νομικοῦ συμβουλίου Δ.Ε. ποὺ διατυπώθηκε στὸ 15/9.10.1978 πρακτικὸ γιὰ τὴν ἀπόρριψη τῶν ἐνστάσεων καὶ τὴν ἔγκριση τῶν ὁρίων καὶ τοῦ κεντρικοῦ τμήματος τοῦ οἰκισμοῦ ὅπως προτείνονται ἀπὸ τὴν ἐπιτροπή, ἀποφασίζουμε:

Ἐγκρίνουμε τὰ ὅρια τοῦ οἰκισμοῦ καὶ τοῦ κεντρικοῦ τμήματος τῆς Κοινότητας Ἁγίου Ἀνδρέου Κυνουρίας, ὅπως καθορίζονται μὲ τὴν ἀπὸ 30.1.1978 ἔκθεση, καθὼς καὶ τὸ σκαρίφημα ποὺ τὴ συνοδεύει.

Ἡ ἀπόφαση αὐτὴ νὰ δημοσιευθεῖ στὴν Ἐφημερίδα τῆς Κυβερνήσεως.

Τρίπολη, 21 Νοεμβρίου 1978

Ὁ Νομάρχης
Β. ΑΝΑΣΤΑΣΙΑΔΗΣ

ΕΚΘΕΣΗ

Καθορισμοῦ ὁρίων οἰκισμοῦ τῆς Κοινότητος Ἁγίου Ἀνδρέου Κυνουρίας τοῦ προϋπάρχοντος τοῦ ἔτους 1923.

Οἱ ὑπογράφοντες :

1) Ἐλπινίκη Βούλγαρη - Γιαννημάρα, Ὑπομ/κὸς Δ.Ε.
2) Νικόλαος Σπαρτιᾶνος, Ἐργοδηγὸς Δ.Ε.
3) Δημήτριος Βοζίκης, Πρόεδρος τῆς Κοινότητος Ἁγίου Ἀνδρέου ἀποτελοῦντες σύμφωνα μὲ τὴν Ε.35400/6.12.1975 ἀπόφαση τοῦ Ὑφυρουργοῦ Δ.Ε. ἐπιτροπὴ καθορισμοῦ τῶν ὁρίων τῶν πρὸ τοῦ ἔτους 1923 οἰκισμῶν.

Ἐπήγαμε ἐπὶ τόπου καὶ καθορίσαμε αὐτὰ διὰ τῆς τεθλασμένης γραμμῆς 1,2,3, 22,23,1 ποὺ διέρχεται ἀπὸ τὰ παρακάτω κτίσματα :

1) Ἰδιοκτησία Κων/νου Μιχ. Πέτρου
2) Κοινοτικὴ Γεώτρηση
3) Ἰδιοκτησία Δημητρίου Πέτρου
4) Ἰδιοκτησία Κων/νου Θεοφίλη
5) Ἰδιοκτησία Ἐμμανουὴλ Βάσου
6) Ἰδιοκτησία Βασιλείου Μαντᾶ
7) Ἰδιοκτησία Ἠλία Σκαρντζοῦ
8) Ἰδιοκτησία Παναγιώτη Σκαντζοῦ
9) Ἰδιοκτησία Ἀντων. Κουλευτιανοῦ
10) Ἰδιοκτησία Δημητρίου Μιχ. Σκαντζοῦ
11) Ἰδιοκτησία Εὐστρ. Τσαγκούρη
12) Ἰδιοκτησία Κων/νου Ξυδιᾶ
13) Ἰδιοκτησία Ἠλία Βλαχοπαναγιώτη
14) Ἰδιοκτησία Εὐστρατίου Λάμπρου
15) Ἰδιοκτησία Νικολάου Βλαχογιάννη
16) Ἰδιοκτησία Δημητρίου Τσαγκούρη
17) Ἰδιοκτησία Ἠλία Βλαχόγιαννη
18) Ἰδιοκτησία Δημητρίου Τετώρου
19) Ἰδιοκτησία Βασιλείου Βάσου
20) Ἰδιοκτησία Δημητρίου Σκαντζοῦ
21) Ἰδιοκτησία Ἀφῶν Τετώρου
22) Ἰδιοκτησία Ἠλία Τσαγκούρη
23) Ἰδιοκτησία Κων/νου Πετρῆ

Καθορίσαμε ἐπίσης τὰ ὅρια τοῦ κέντρου τοῦ Οἰκισμοῦ διὰ τῆς τεθλασμένης γραμμῆς 1,2,3, ...18, 1 ποὺ διέρχεται ἀπὸ τὰ παρακάτω κτίσματα :


1) Ἰδιοκτησία Κων/νου Θεοφίλη
2) Ἰδιοκτησία Ἐμμανουὴλ Βάσου
3) Ἰδιοκτησία Δημητρίου Προβατάρη
4) Ἰδιοκτησία Ἰωάννη Μαργέλου
5) Ἰδιοκτησία Ἰωάννη Μπάρλα
6) Ἰδιοκτησία Κων/νου Θερμογιάννη
7) Ἰδιοκτησία Ἰωάννη Πετρῆ
8) Ἰδιοκτησία Δημητρίου Γιαννούλη
9) Ἰδιοκτησία Ἠλία Βλαχοπαναγιώτη
10) Ἰδιοκτησία Δημητρίου Βοζίκη
11) Ἰδιοκτησία Ἰωάννα Κορδονάρη
12) Ἰδιοκτησία Ἰωάννη Π. Σκαντζοῦ
13) Ἰδιοκτησία Χαραλ. Σούρσου
14) Ἰδιοκτησία Ἀναστασίας Διαμαντῆ
15) Ἰδιοκτησία Γεωργίου Μερίκα
16) Ἰδιοκτησία Δημητρίου Καπράνου
17) Ἰδιοκτησία Ἰωάννου Κ. Θερμογιάννη
18) Ἰδιοκτησία Διαμαντῆ Μπουρνάκη

Τρίπολη, 30 Ἰανουαρίου 1978

Ἡ Ἐπιτροπὴ

ΕΛΠ. ΒΟΥΛΓΑΡΗ ΓΙΑΝΝΗΜΑΡΑ
Ν. ΣΠΑΡΤΙΑΝΟΣ
ΔΗΜ. ΒΟΖΙΚΗΣ

ΣΚΑΡΙΦΗΜΑ ΚΑΘΟΡΙΣΜΟΥ ΟΡΙΩΝ ΟΙΚΙΣΜΟΥ ΚΑΙ ΚΕΝΤΡΙΚΟΥ ΤΜΗΜΑΤΟΣ

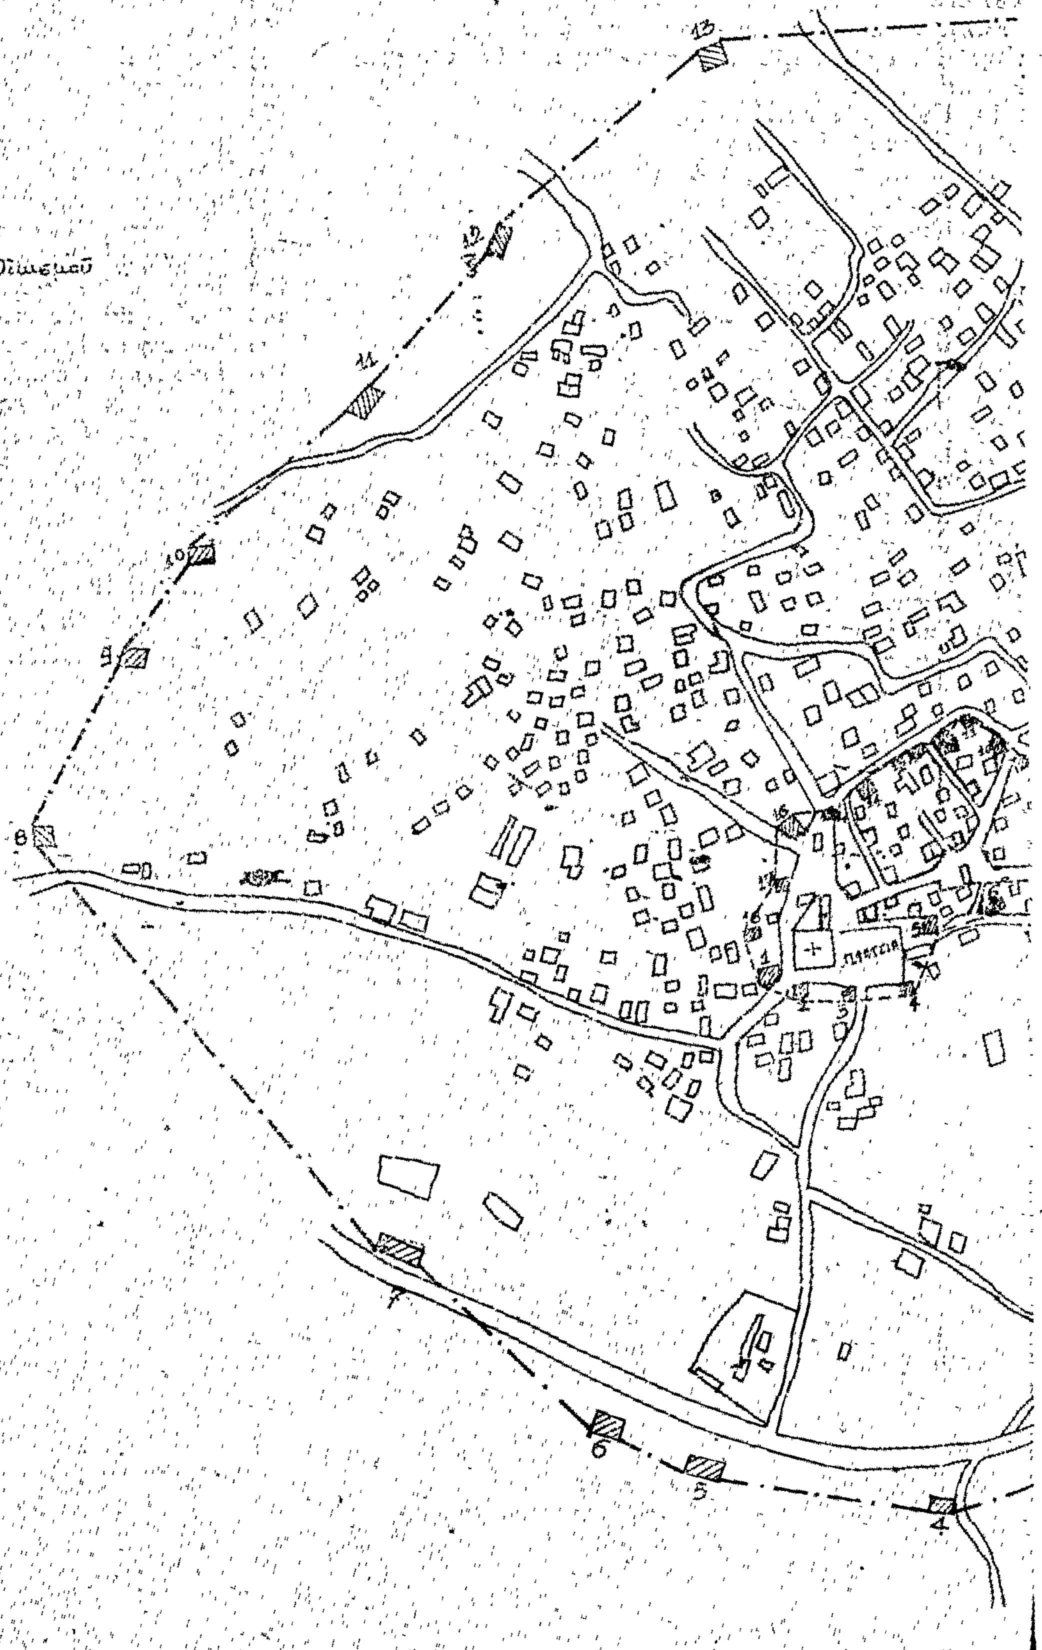

- - - - Όρια Κέντρου Οικισμού

1. Κων/νος Θεοφίλης
2. Εμμανουήλ Βάσος
3. Δημήτριος Προβατάρης
4. Ιωάννης Μαργέλος
5. Ιωάννης Μπάρλας
6. Κων/νος Θερμογιάννης
7. Ιωάννης Πεύρης
8. Δημήτριος Γιαννούλης
9. Ηλίας Βλαχοπαναγιώτης
10. Δημήτριος Βοζίκης
11. Ιωάννης Κορδονώρης
12. Ιωάννης Π. Σιαντέλος
13. Χαράλαμπος Σούρσου
14. Αναστασία Διαμαντή
15. Γεώργιος Μερίνας
16. Δημήτριος Καπράνος
17. Ιωάννης Κ. Θερμογιάννης
18. Διαμαντής Μπουρνάκης

ΑΓΙΟΥ ΑΝΔΡΕΟΥ

–·–·– Όρια Οικισμού

1. Κων/νος Μιχ. Πέτρου
2. Κοινοτική Δεξαμενή
3. Δημήτριος Πέτρου
4. Κων/νος Θεοφίλης
5. Εμμανουήλ Βάσος
6. Βασίλειος Μαντάς
7. Ηλίας Σκαρνέλου
8. Παναγιώτης Σκαρνέλος
9. Αντώνιος Κουλεντιανός
10. Δημήτριος Μιχ. Σκαρνέλος
11. Ευστράτιος Τσαγκούρης
12. Κων/νος Ξυδιάς
13. Ηλίας Βλαχοπαναγιώτης
14. Ευστράτιος Λάμπρου
15. Νικόλαος Βλαχογιάννης
16. Δημήτριος Τσαγκούρης
17. Ηλίας Βλαχογιάννης
18. Δημήτριος Τσέτουρας
19. Βασίλειος Βάσος
20. Δημήτριος Σκαρνέλος
~~21. [illegible] Τσέτουρας~~
22. Ηλίας Τσαγκούρης
23. Κων/νος Πέτρου

Έν Τριπόλει τῇ 3α 1-1978

Η Επιτροπή

1. Ελπινίκη Γιαννημάρα Πολιτικός Μηχ/κός
2. Νικόλαος Χρηστάκος Εργ/κός Δ.Σ.
3. Βαζίτης Δημήτριος

ΕΓΚΡΙΝΕΤΑΙ

Τρίπολη .. 11 1978

ΕΘΕΩΡΗΘΗ

Ο Δ/ντής Τεχνικών Υπηρεσιών



'Αριθ. Τ.Υ. 18578 (6)

Περὶ χαρακτηρισμοῦ ὁδοῦ στὴ Στυλίδα Νομοῦ Φθιώτιδος ὡς ὁδοῦ ποὺ ὑπάρχει πρὶν ἀπὸ τὸ ἔτος 1923.

Ο ΝΟΜΑΡΧΗΣ ΦΘΙΩΤΙΔΟΣ

Ἔχοντας ὑπόψη:

1) Τὰ ἄρθρο 20 τοῦ Ν. Δ/τος τῆς 17.7.1923 «περὶ σχεδίων πόλεων, κωμῶν κλπ.».
2) Τὶς διατάξεις τοῦ Ν. 3200/1955 «περὶ Διοικητικῆς 'Αποκεντρώσεως».
3) Τὶς διατάξεις τοῦ ἀπὸ 20.6.1955 Β.Δ. «περὶ ἐξαιρέσεως ἀπὸ τῆς κατὰ τὴν παρ. 1 τοῦ ἄρθρου 1 τοῦ Ν. 3200/55 ἁρμοδιότητος τοῦ 'Υπουργείου Δημ. Ἔργων».
4) Τὶς διατάξεις τοῦ 863/1970 Β.Δ. «περὶ διαρθρώσεως τοῦ 'Υπουργείου Συγκοινωνιῶν καὶ Δημ. Ἔργων», ὅπως τροποποιήθηκε μὲ τὸ 572/1967 Β.Δ.
5) Τὶς διατάξεις τοῦ 532/1970 Ν.Δ. «περὶ διοικητικῆς ἀποκεντρώσεως».
6) Τὶς διατάξεις τοῦ 712/1970 Β.Δ., ὅπως τροποποιήθηκε καὶ συμπληρώθηκε μὲ τὰ 677/71 καὶ 198/72 Β.Δ.
7) Τὶς διατάξεις τοῦ Α.Ν. 314/1968, ὅπως τροποποιήθηκε καὶ συμπληρώθηκε μὲ τὸ Ν.Δ. 1018/1971.
8) Τὸ 8/9.6.1973 Ν. Δ/γμα περὶ ΓΟΚ.
9) Τὴν Ε. 20014/16.6.1977 ἐγκύκλιο 34 Διαταγὴ τοῦ 'Υπουργ. Δημ. Ἔργων.
10) Τὴν ΤΥ. 15128/9.10.78 εἰσήγηση τῆς Δ/νσεως Τεχν. 'Υπηρεσιῶν Νομοῦ Φθιώτιδος.
11) Τὸ 3737/3.11.1920 συμβόλαιο τοῦ Συμβολαιογράφου Φαλάρων Γ. Κ. Πολυμεροπούλου, ἀπὸ τὸ ὁποῖο φαίνεται ὅτι ὁ ἀνωτέρω δρόμος ὑπάρχει πρὶν ἀπὸ τὸ ἔτος 1923.
12) Τὴ σύμφωνη γνωμοδότηση τοῦ Περιφερειακοῦ Συμβουλίου Δημοσίων Ἔργων (τμῆμα Νομοῦ Φθιώτιδος) ὅπως διατυπώνεται στὸ 19/1978 (θέμα 1ον) πρακτικό, ἀποφασίζουμε:

Χαρακτηρίζουμε ὡς ὁδὸ ποὺ ὑπάρχει πρὶν ἀπὸ τὸ ἔτος 1923 τὴν ὁδὸ μεταξὺ τῶν ἰδιοκτησιῶν 'Ελένης Χασιώτη, Χαρ. Μουλᾶ, Κων. Λαϊνᾶ καὶ Β. Σχοινᾶ στὴ Στυλίδα Νομοῦ Φθιώτιδος, ὅπως φαίνεται ὑπὸ στοιχεῖα Α, Β, Γ, Δ, Ε, Ζ, Η, Θ, Ι, Κ, Λ, Μ, Α, στὸ διάγραμμα τοῦ Μηχανικοῦ Κων. Σταθοπούλου καὶ ἐντὸς τοῦ ἐγκεκριμένου ρυμοτομικοῦ σχεδίου Στυλίδος.

'Η ἀπόφαση αὐτὴ νὰ δημοσιευθεῖ στὴν 'Εφημερίδα τῆς Κυβερνήσεως.

Λαμία, 13 Δεκεμβρίου 1978

'Ο Νομάρχης
Κ. ΚΟΙΚΑΣ

ΑΠΟ ΤΟ ΕΘΝΙΚΟ ΤΥΠΟΓΡΑΦΕΙΟ